


Revizyon	Tarih	Revizyon Konusu	Onay
----------	-------	-----------------	------

98119 ADA VAZİYET PLANI

Ölçek	1/100	
Tarih		

HACI ZARİFE VE HACI ABDULHAMİT SARAÇOĞLU
ANADOLU İMAM HATİP LİSESİ TATBİKAT CAMİİ

Adı Soyadı	Ünvanı	İmza

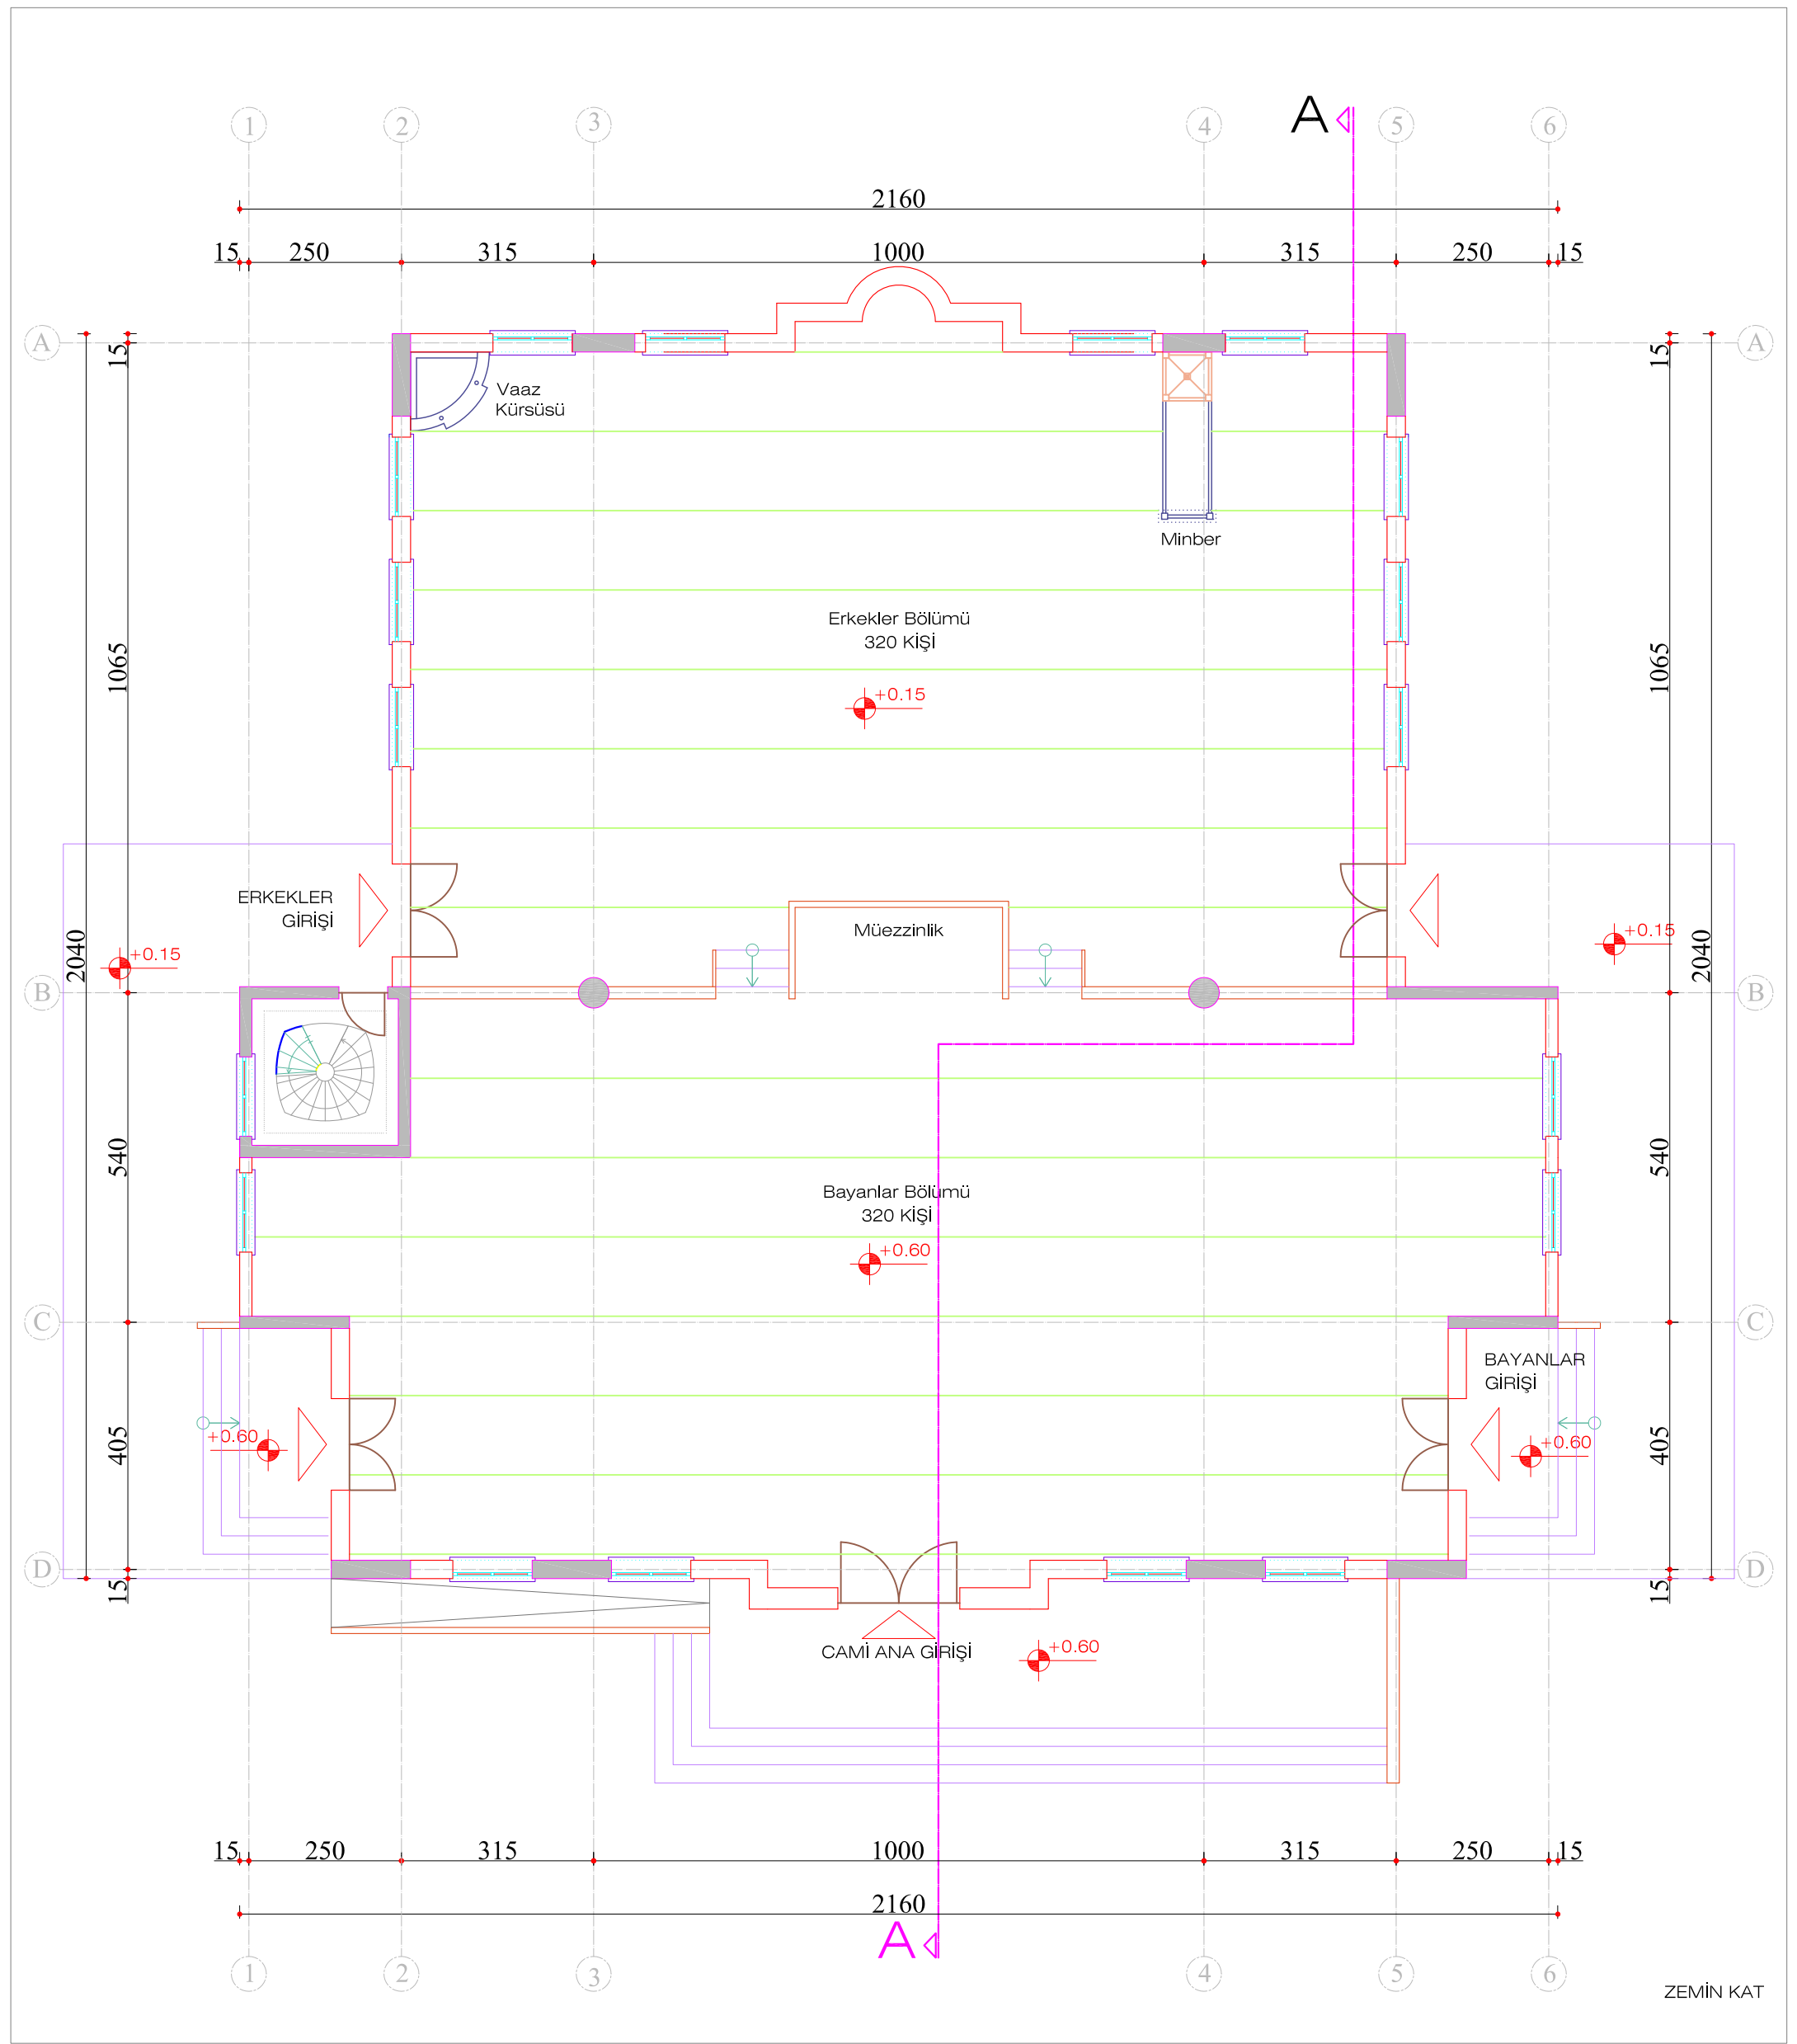


Revizyon	Tarih	Revizyon Konusu	Onay
----------	-------	-----------------	------


ZEMİN KAT PLANI

HACI ZARİFE VE HACI ABDULHAMİT SARAÇOĞLU
ANADOLU İMAM HATİP LİSESİ TATBİKAT CAMİİ

Ölçek	1/100	
Tarih		
Adı Soyadı	Ünvanı	İmza

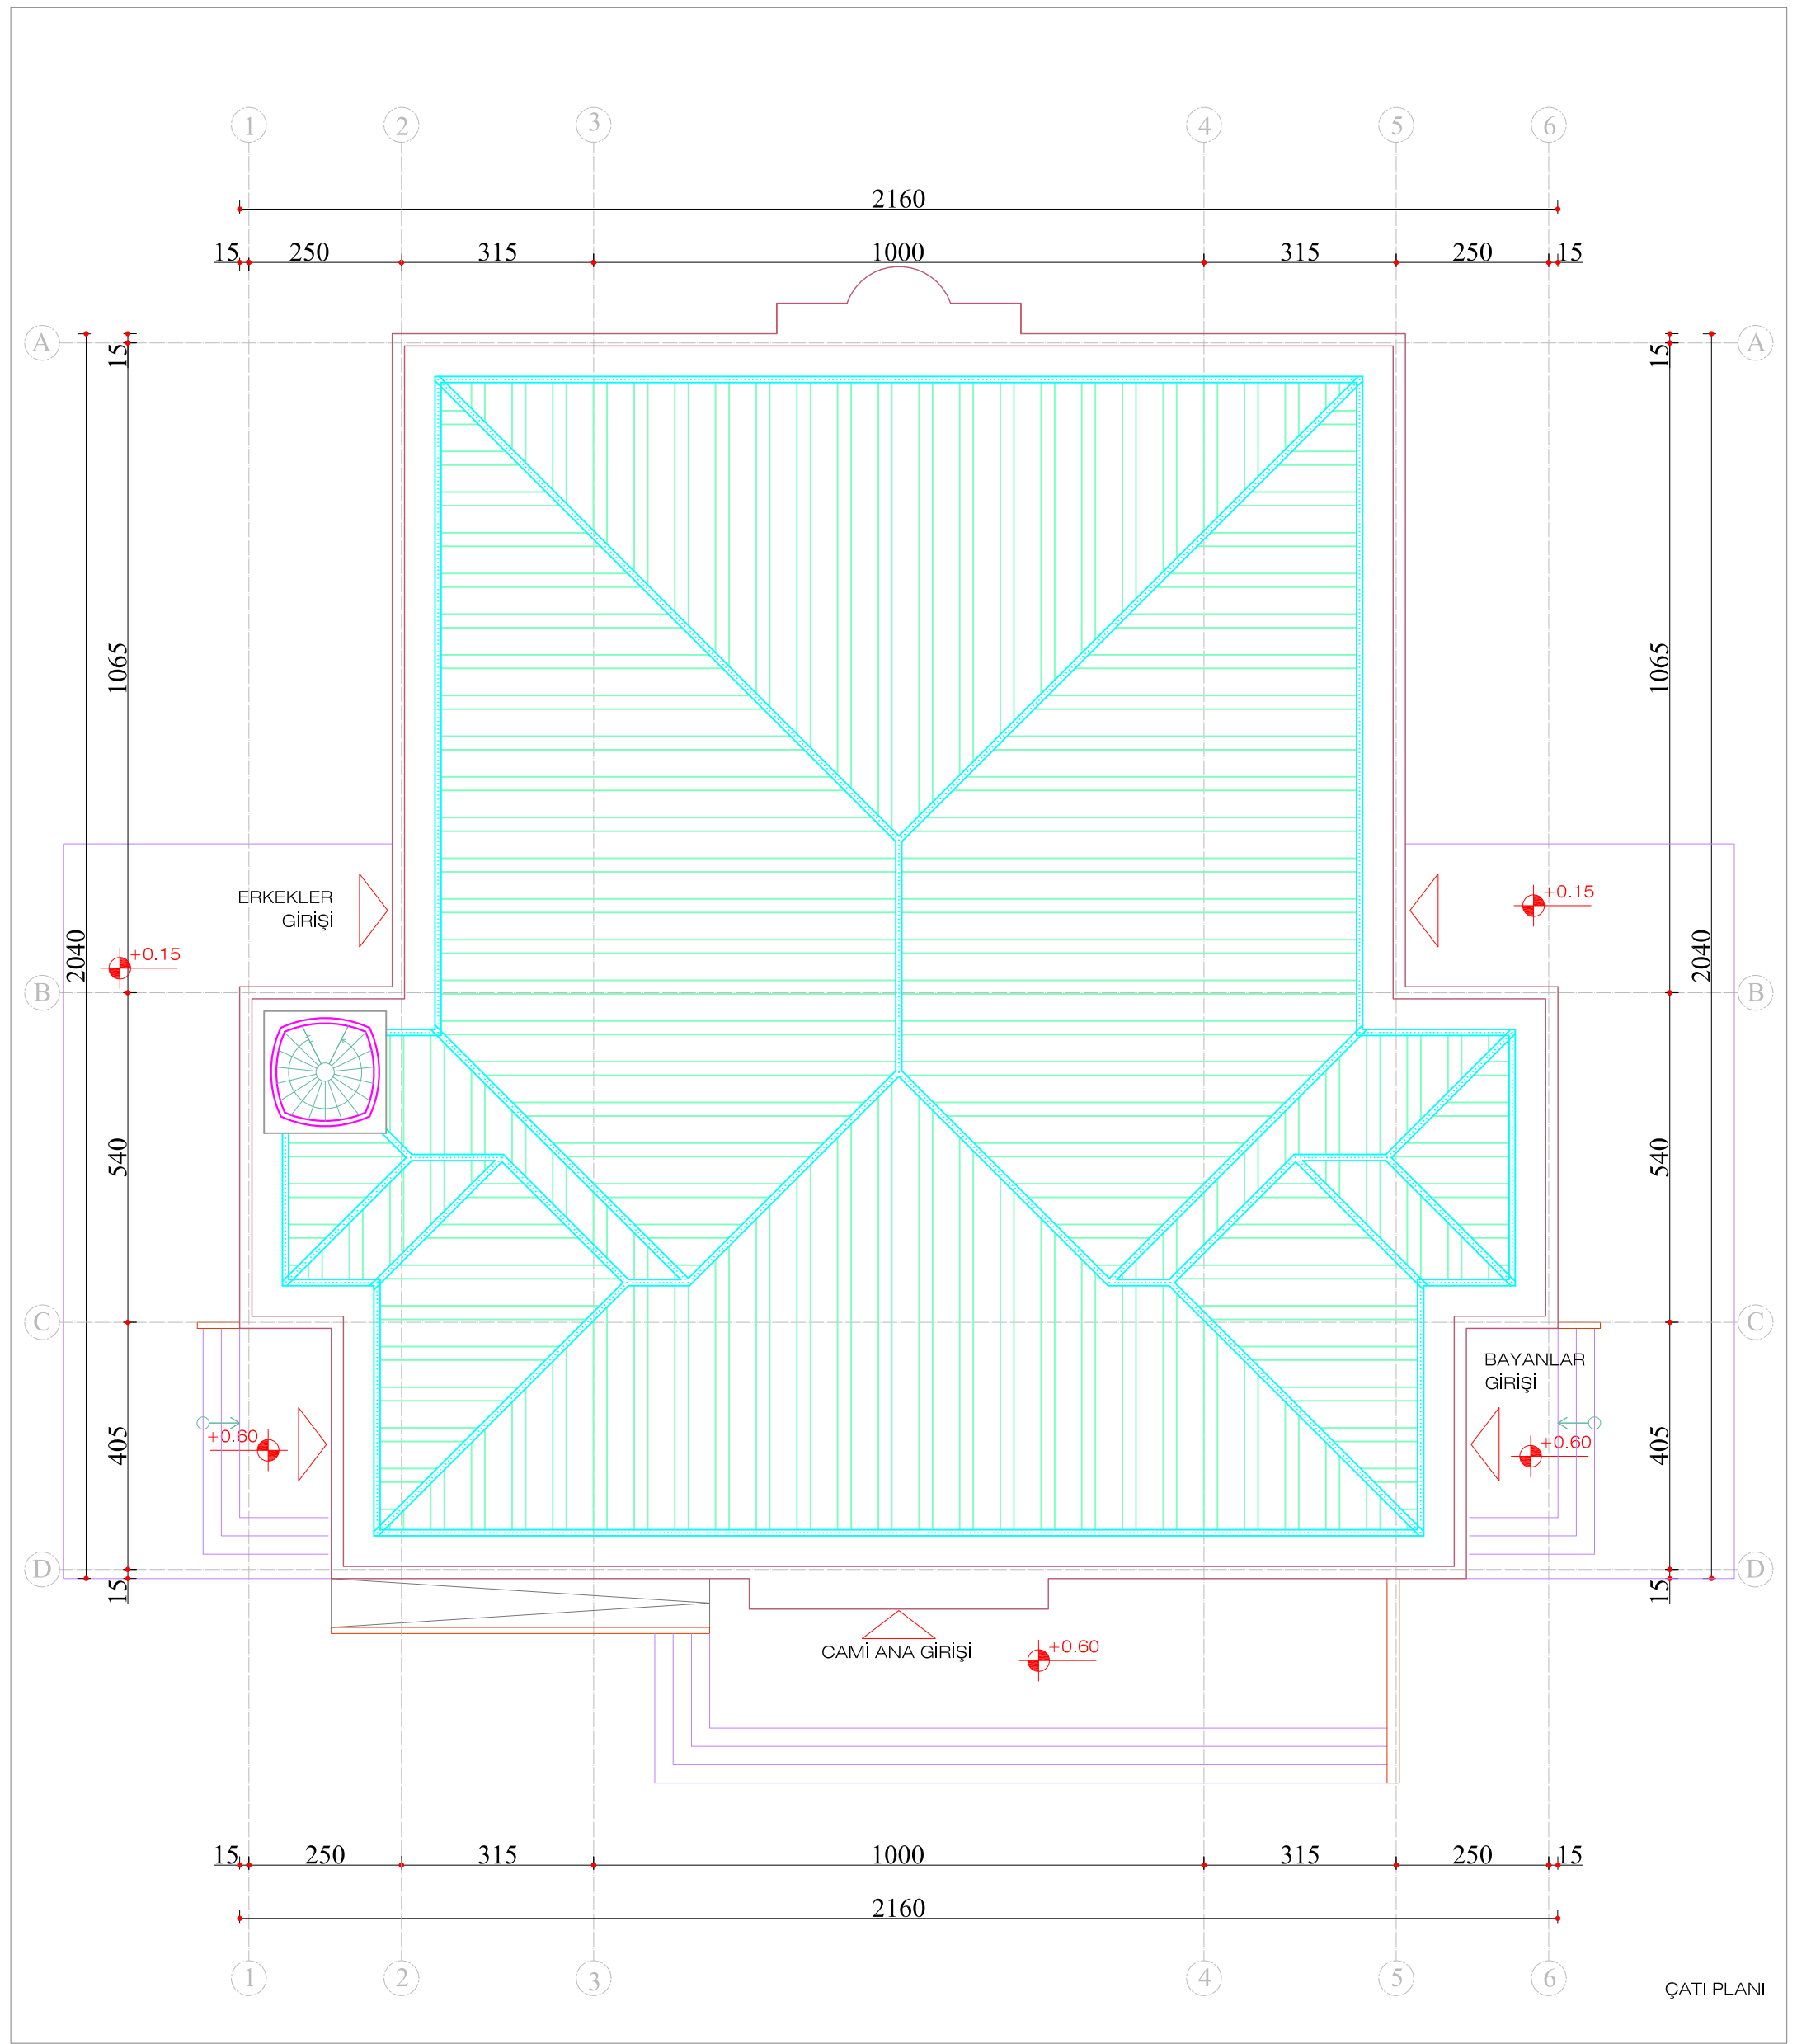

Revizyon	Tarih	Revizyon Konusu	Onay
ÇATI PLANI			Ölçek
HACI ZARİFE VE HACI ABDULHAMİT SARAÇOĞLU ANADOLU İMAM HATİP LİSESİ TATBİKAT CAMİİ			1/100
			Tarih
Adı Soyadı		Ünvanı	İmza

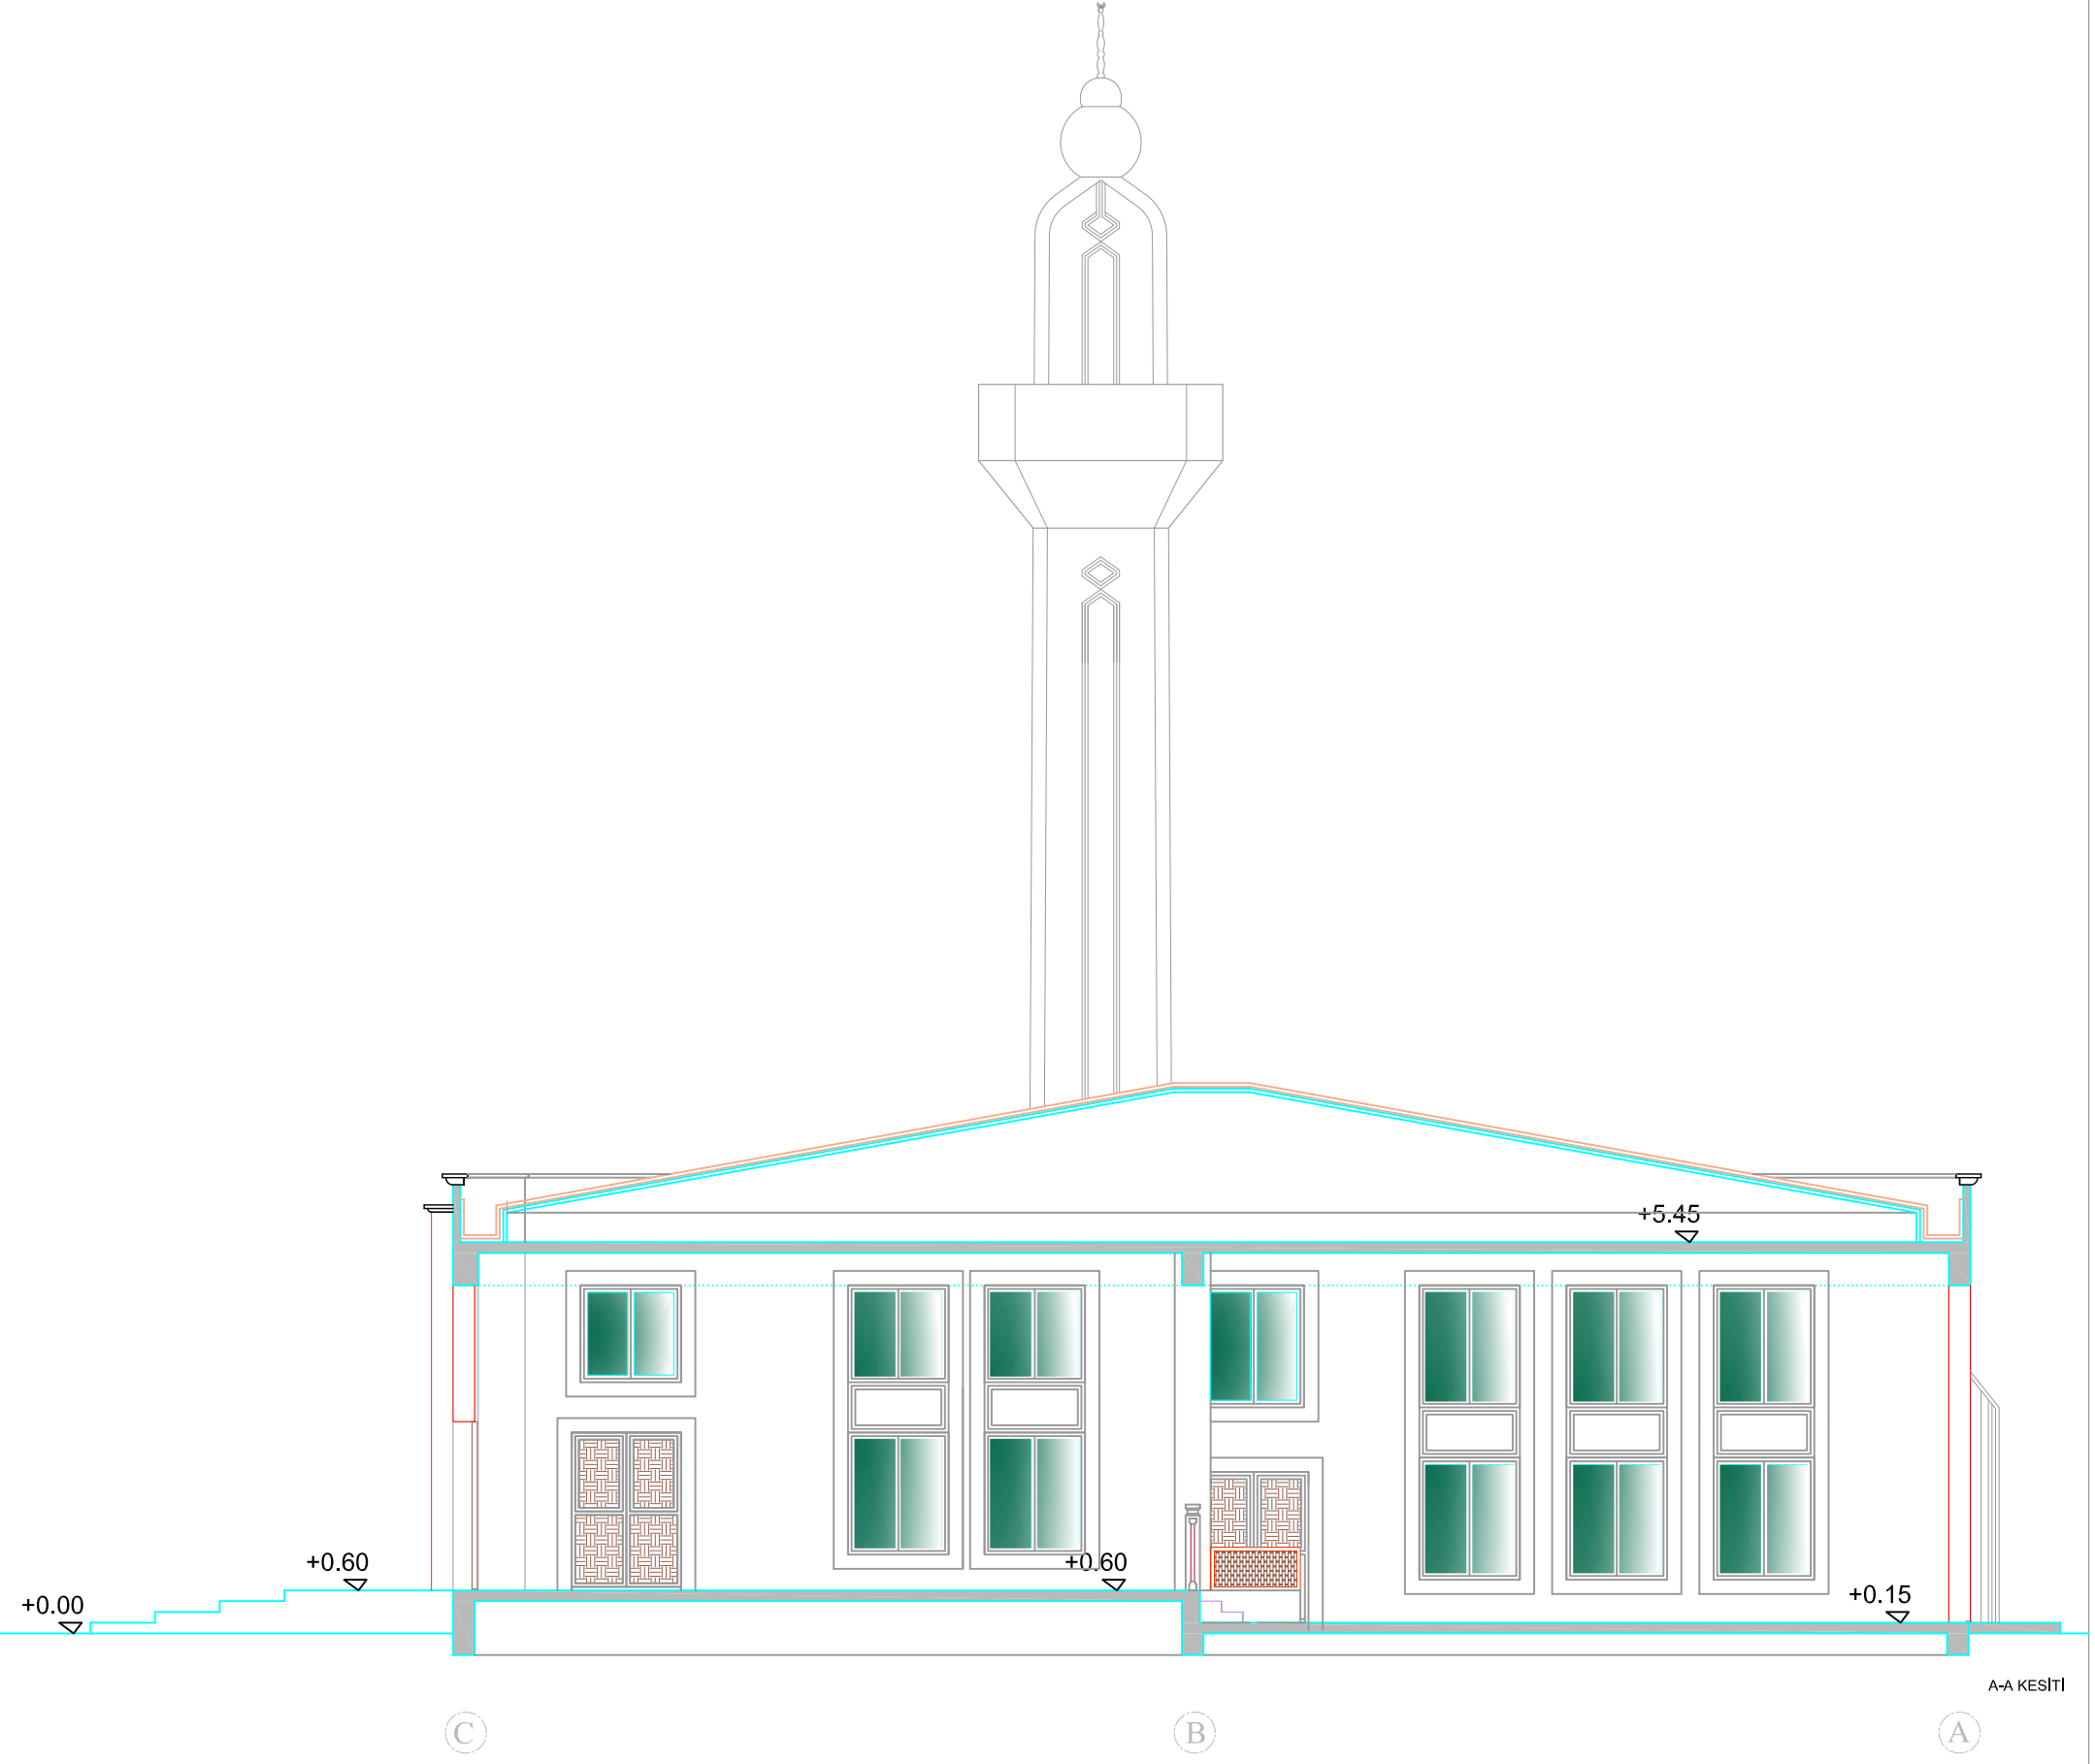

A-A KESİTİ


Revizyon	Tarih	Revizyon Konusu	Onay

A-A KESİTİ

Ölçek	1/100	
Tarih		

HACI ZARİFE VE HACI ABDULHAMİT SARAÇOĞLU
ANADOLU İMAM HATİP LİSESİ TATBİKAT CAMİİ

Adı Soyadı	Ünvanı	İmza

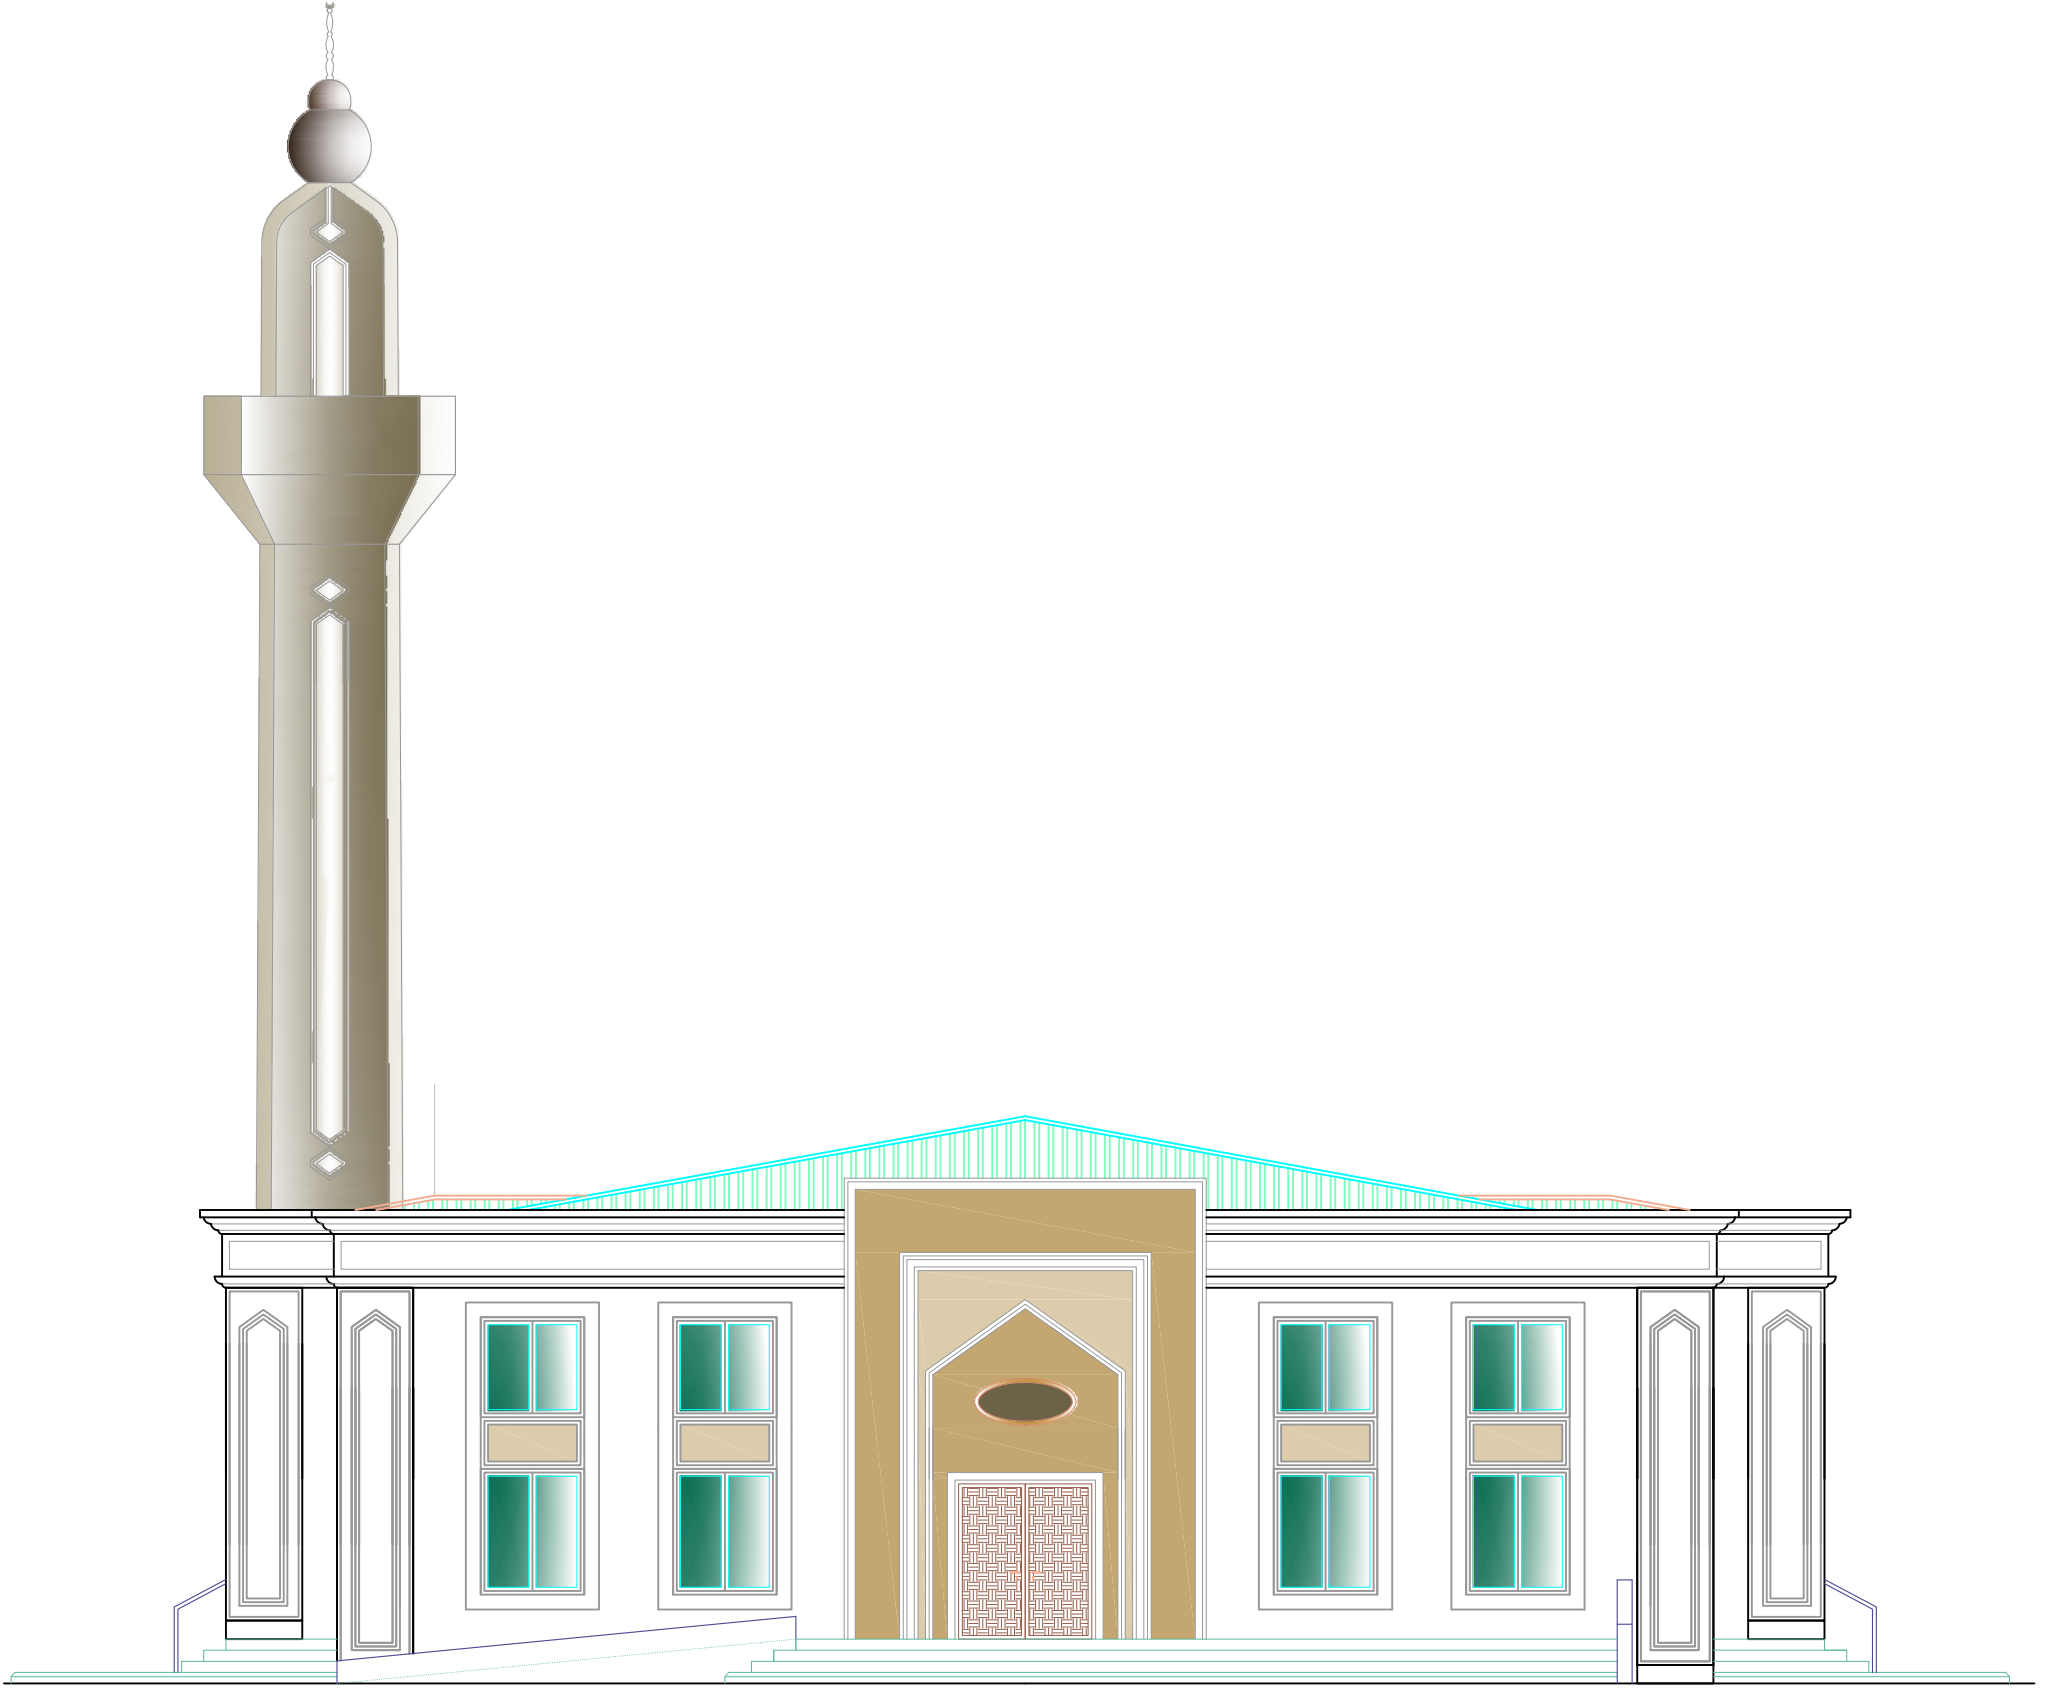

ÖN GÖRÜNÜŞ

Revizyon	Tarih	Revizyon Konusu	Onay
----------	-------	-----------------	------

ÖN GÖRÜNÜŞ

Ölçek

1/100


Tarih

HACI ZARİFE VE HACI ABDULHAMİT SARAÇOĞLU
ANADOLU İMAM HATİP LİSESİ TATBİKAT CAMİİ

Adı Soyadı

Ünvanı

İmza

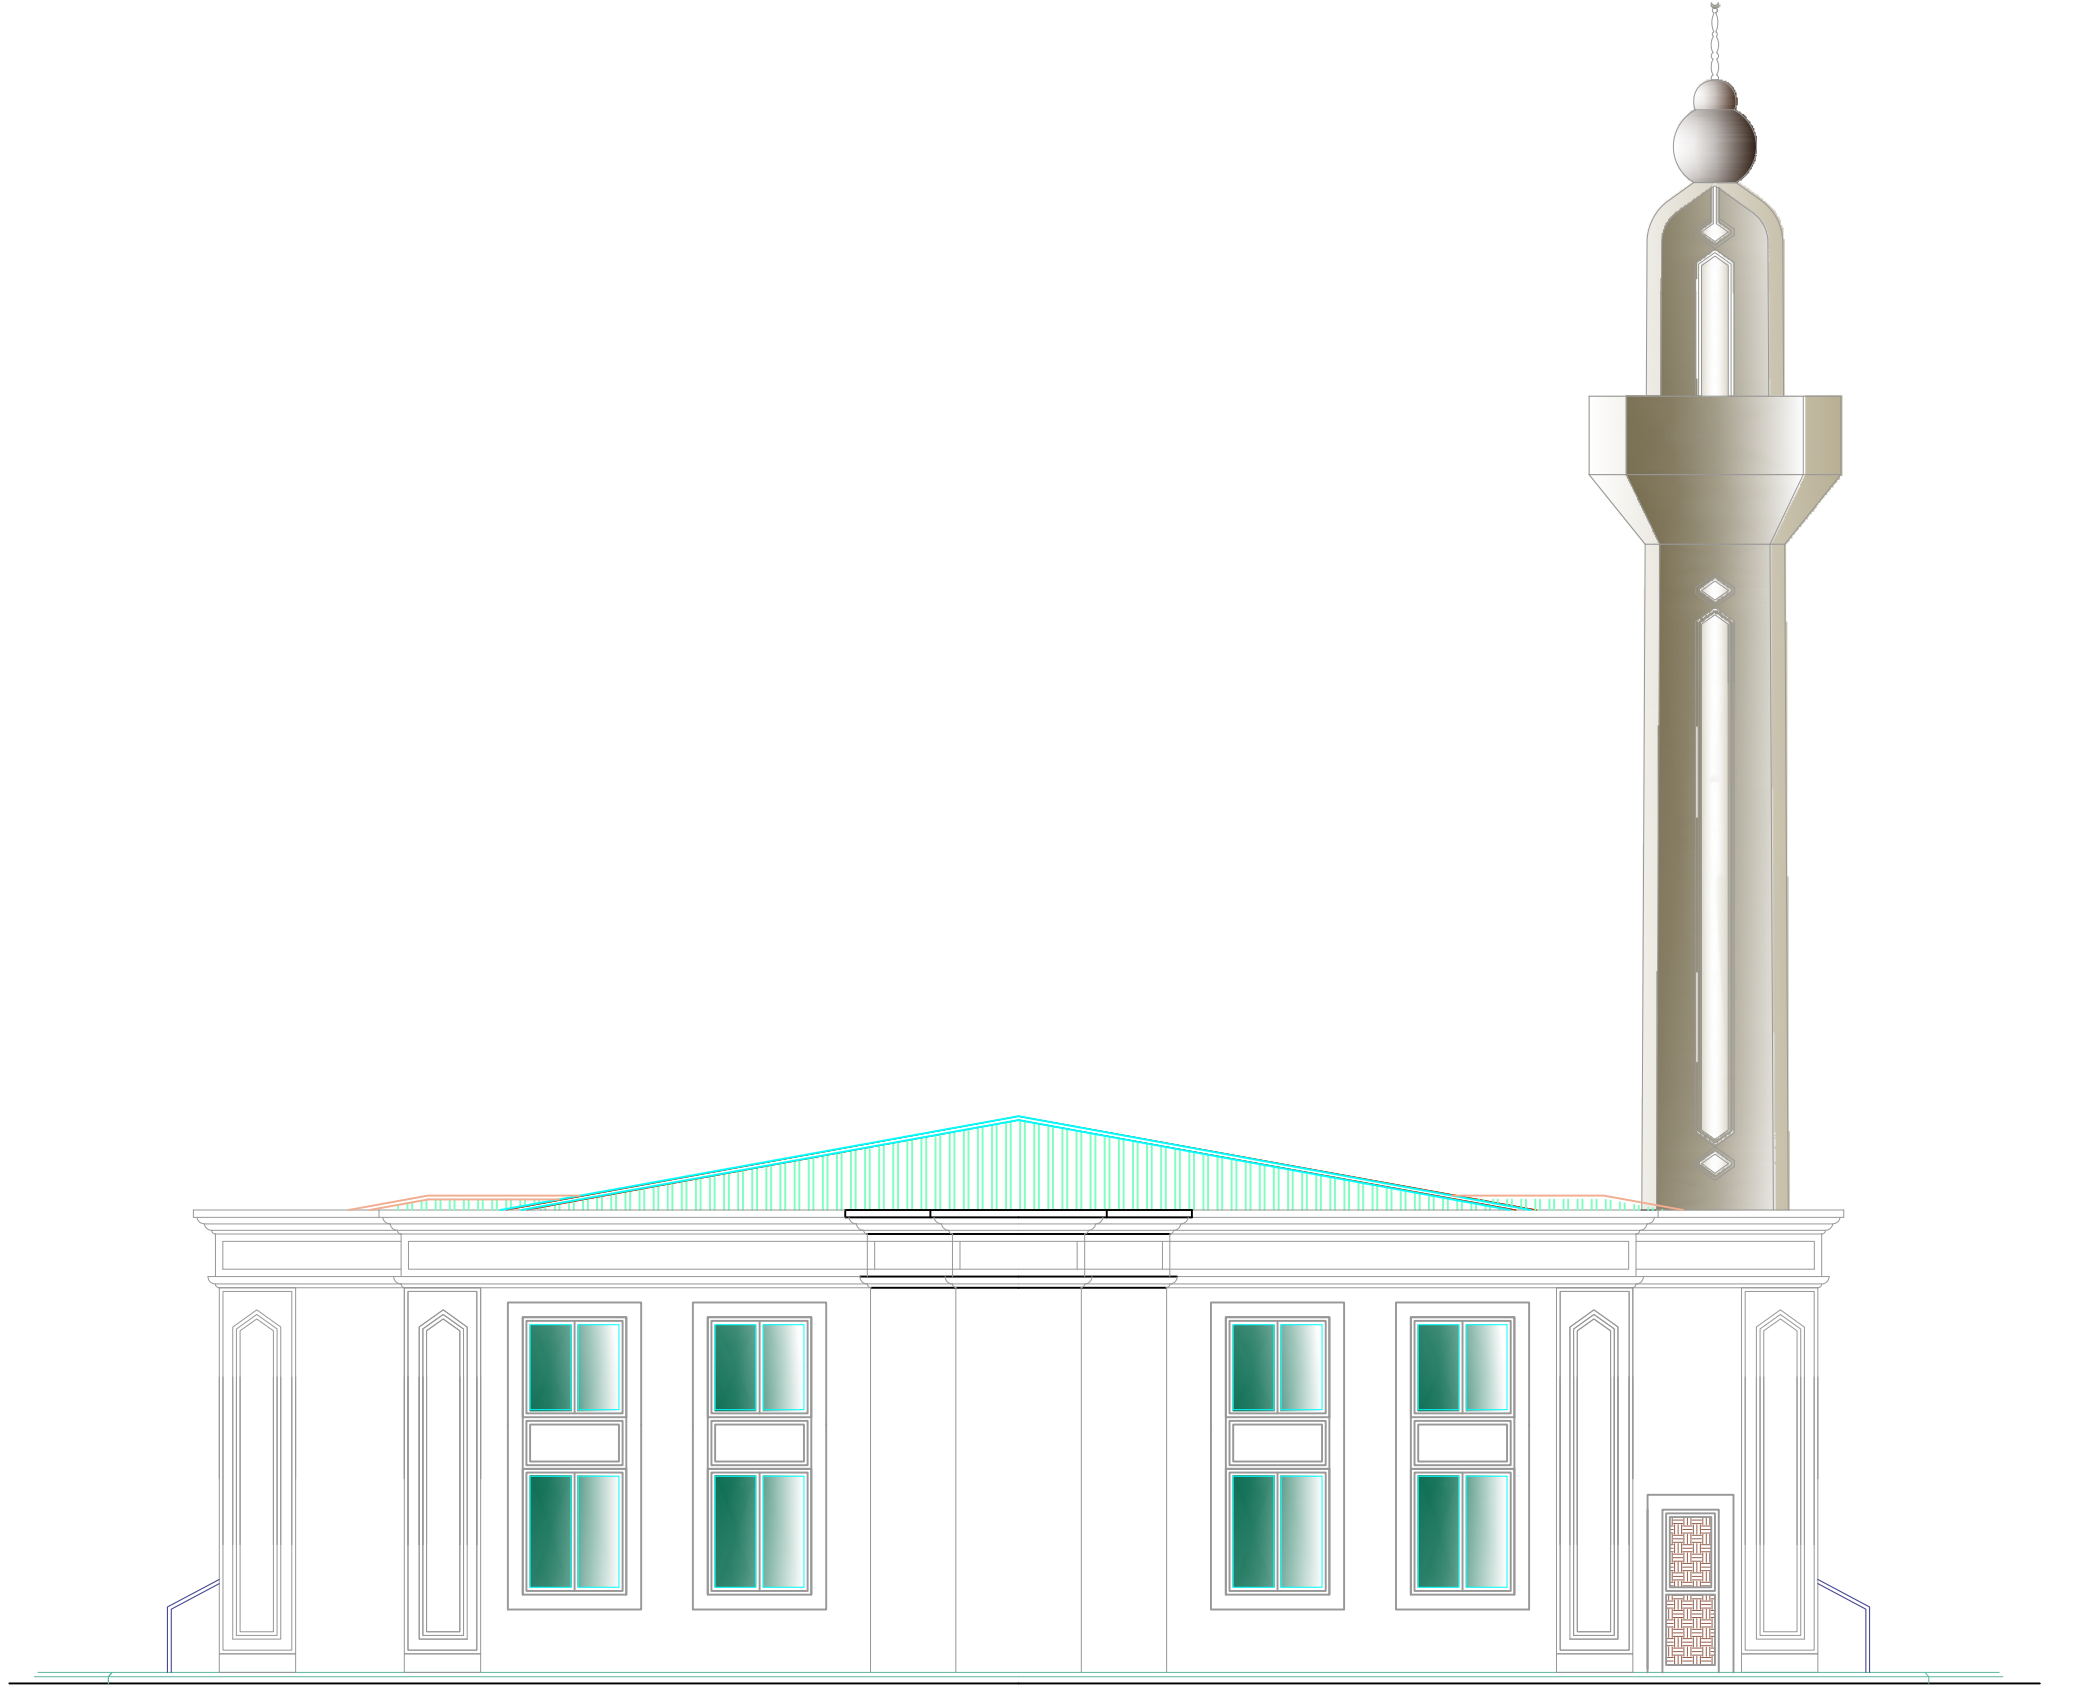

ARKA CEPHE


Revizyon	Tarih	Revizyon Konusu	Onay
----------	-------	-----------------	------

ARKA GÖRÜNÜŞ

Ölçek	1/100	
Tarih		

HACI ZARİFE VE HACI ABDULHAMİT SARAÇOĞLU
ANADOLU İMAM HATİP LİSESİ TATBİKAT CAMİİ

Adı Soyadı	Ünvanı	İmza

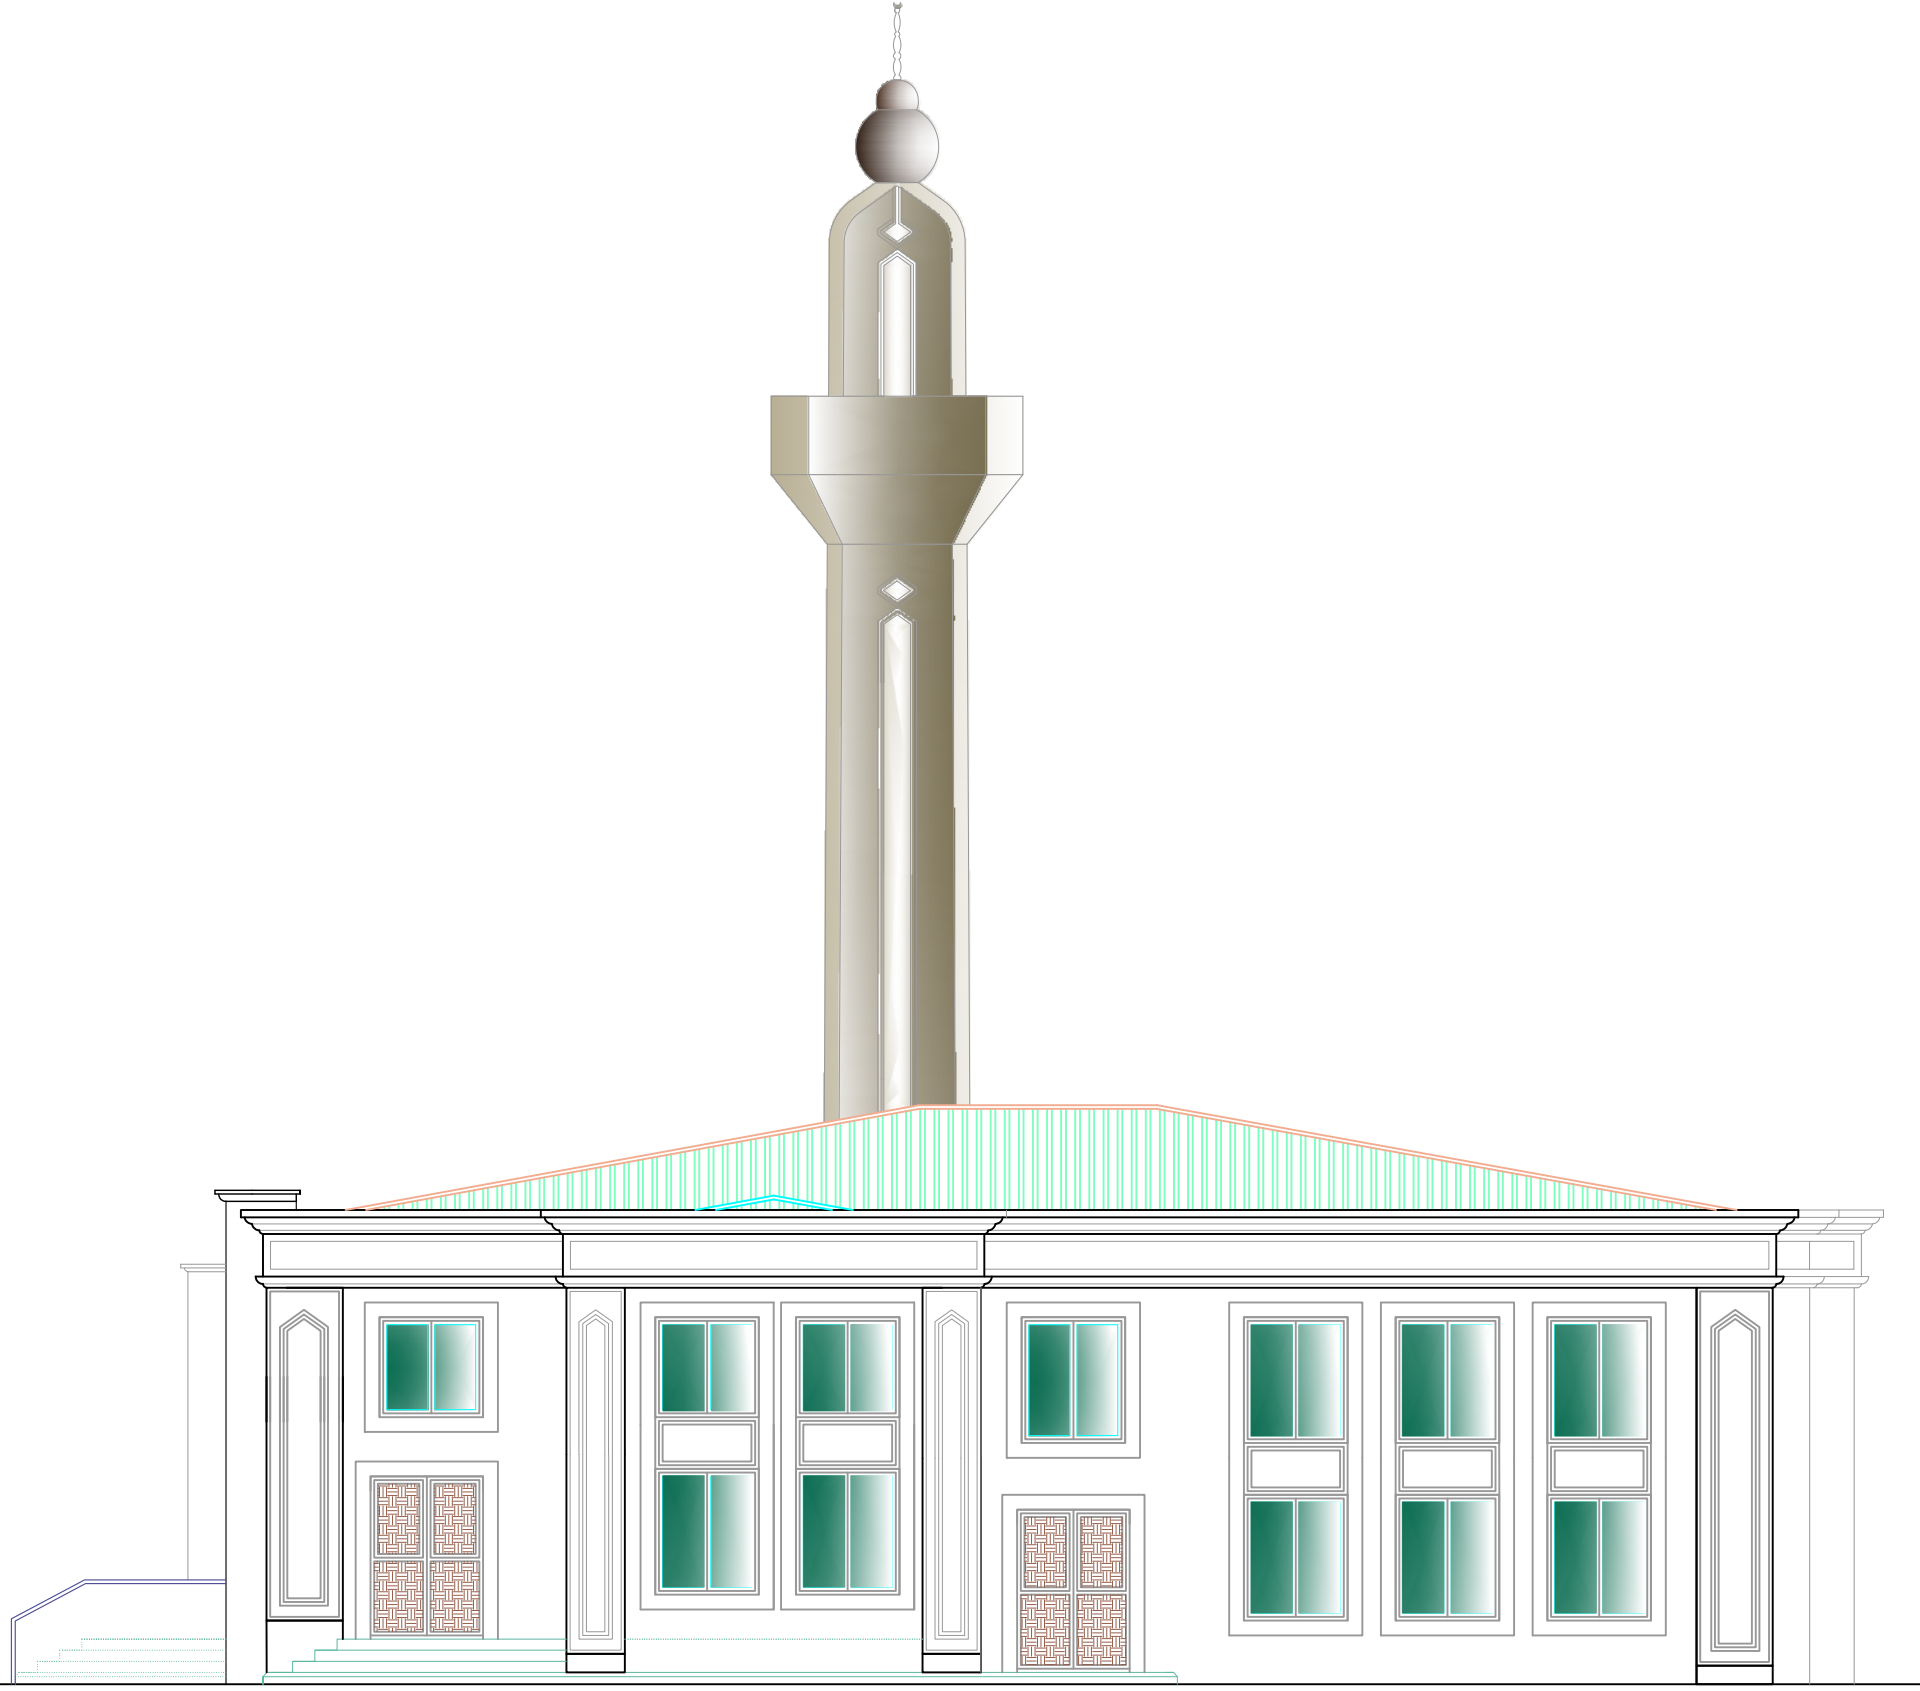

SAĞ YAN CEPHE

Revizyon	Tarih	Revizyon Konusu	Onay
----------	-------	-----------------	------

SAĞ YAN CEPHE GÖRÜNÜŞÜ

Ölçek

1/100


Tarih

HACI ZARİFE VE HACI ABDULHAMİT SARAÇOĞLU
ANADOLU İMAM HATİP LİSESİ TATBİKAT CAMİİ

Adı Soyadı

Ünvanı

İmza

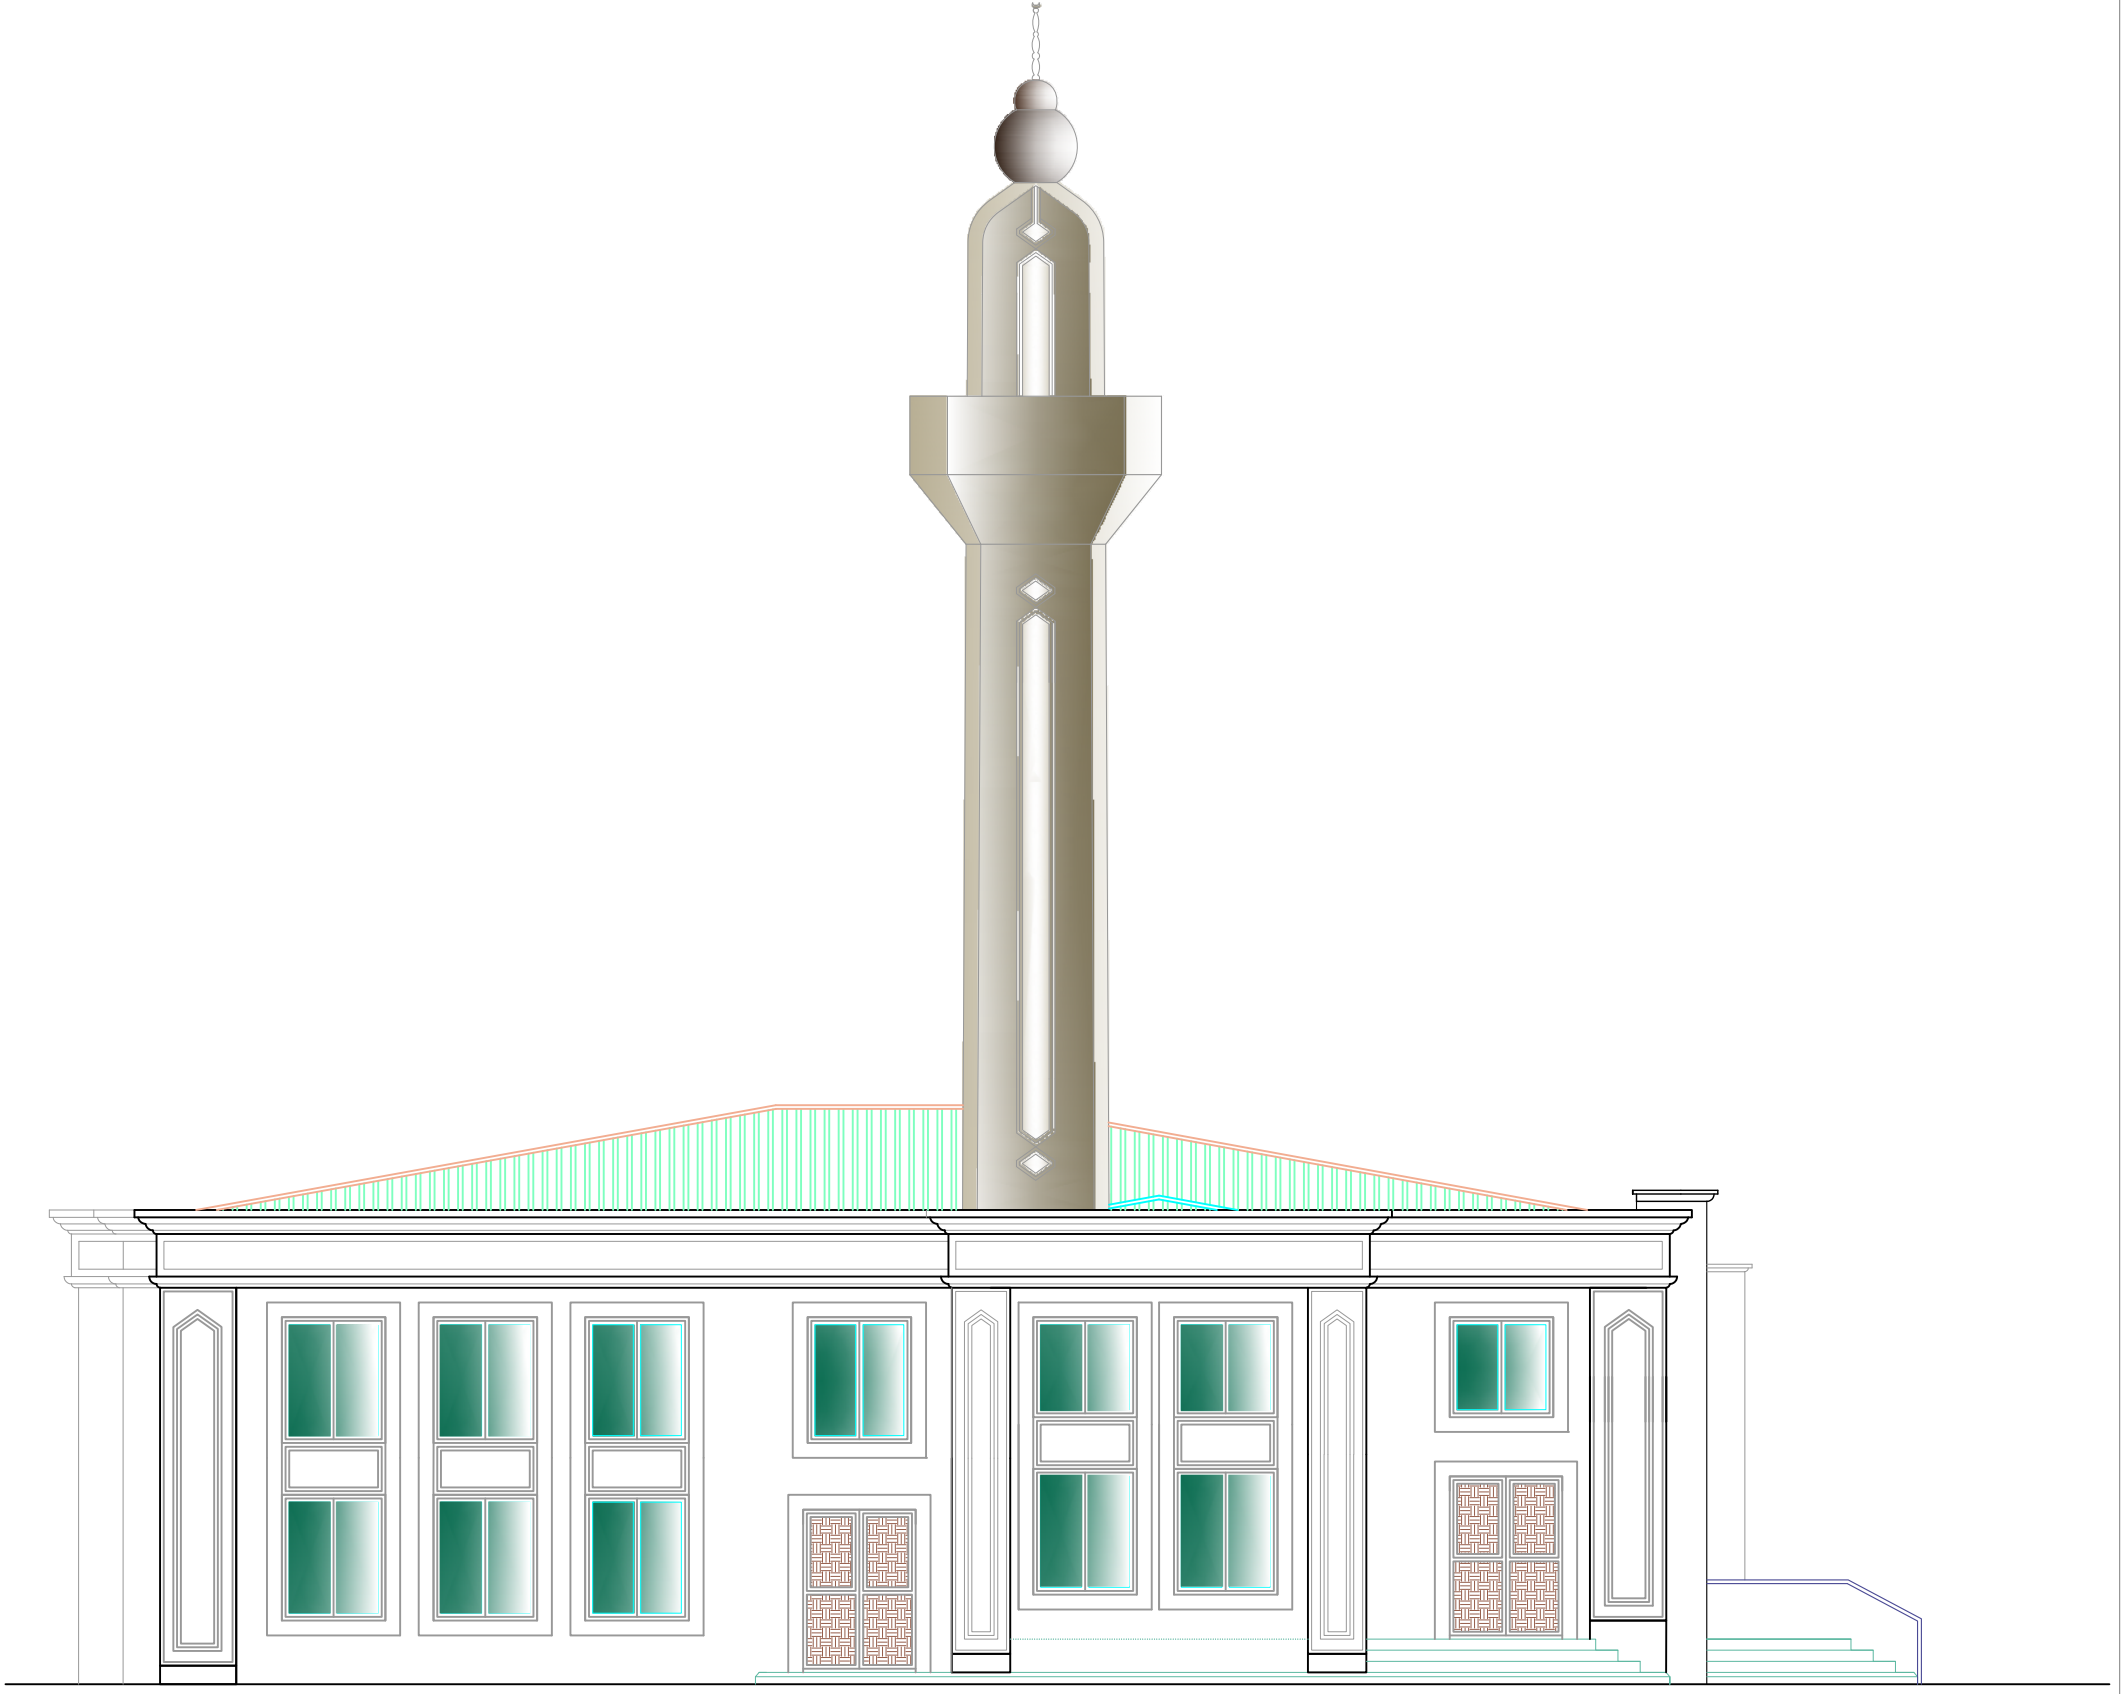

SOL YAN CEPHE

Revizyon	Tarih	Revizyon Konusu	Onay
----------	-------	-----------------	------

SOL YAN CEPHE GÖRÜNÜŞÜ

Ölçek

1/100

Tarih

HACI ZARİFE VE HACI ABDULHAMİT SARAÇOĞLU
ANADOLU İMAM HATİP LİSESİ TATBİKAT CAMİİ

Adı Soyadı

Ünvanı

İmza